


COMUNE DI NETTUNO

RILIEVO, DELLO STATO DI FATTO, DI UN FABBRICATO PER USO "COMUNITA' ALLOGGIO", SITO IN VIA LAGO DI COMO N. 22/B, LOCALITA' "SANDALO DI Ponente" DI PROPRIETA' DELL'A.I.V.A.

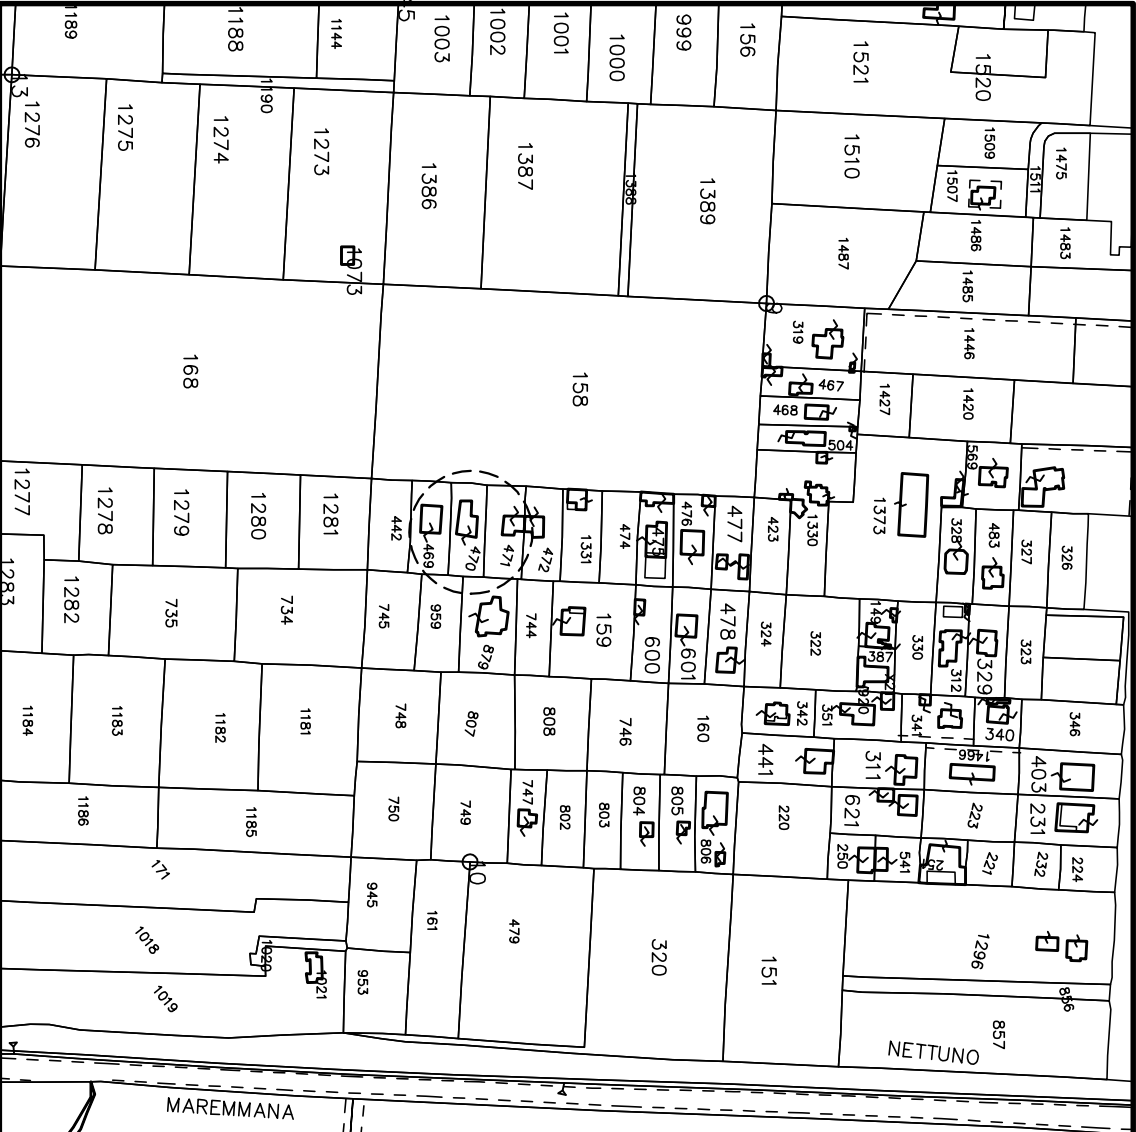


STRALCIO CATASTALE RAPP. 1: 4000

rilievatore

studio


via dei Zuccheri 32 - 00048 NETTUNO
tel. 06/9804440
arch. Alberto De Franceschi

ELABORATO GRAFICO		
data	11/98	roppo.
ogni	05/12	diviso: dwg

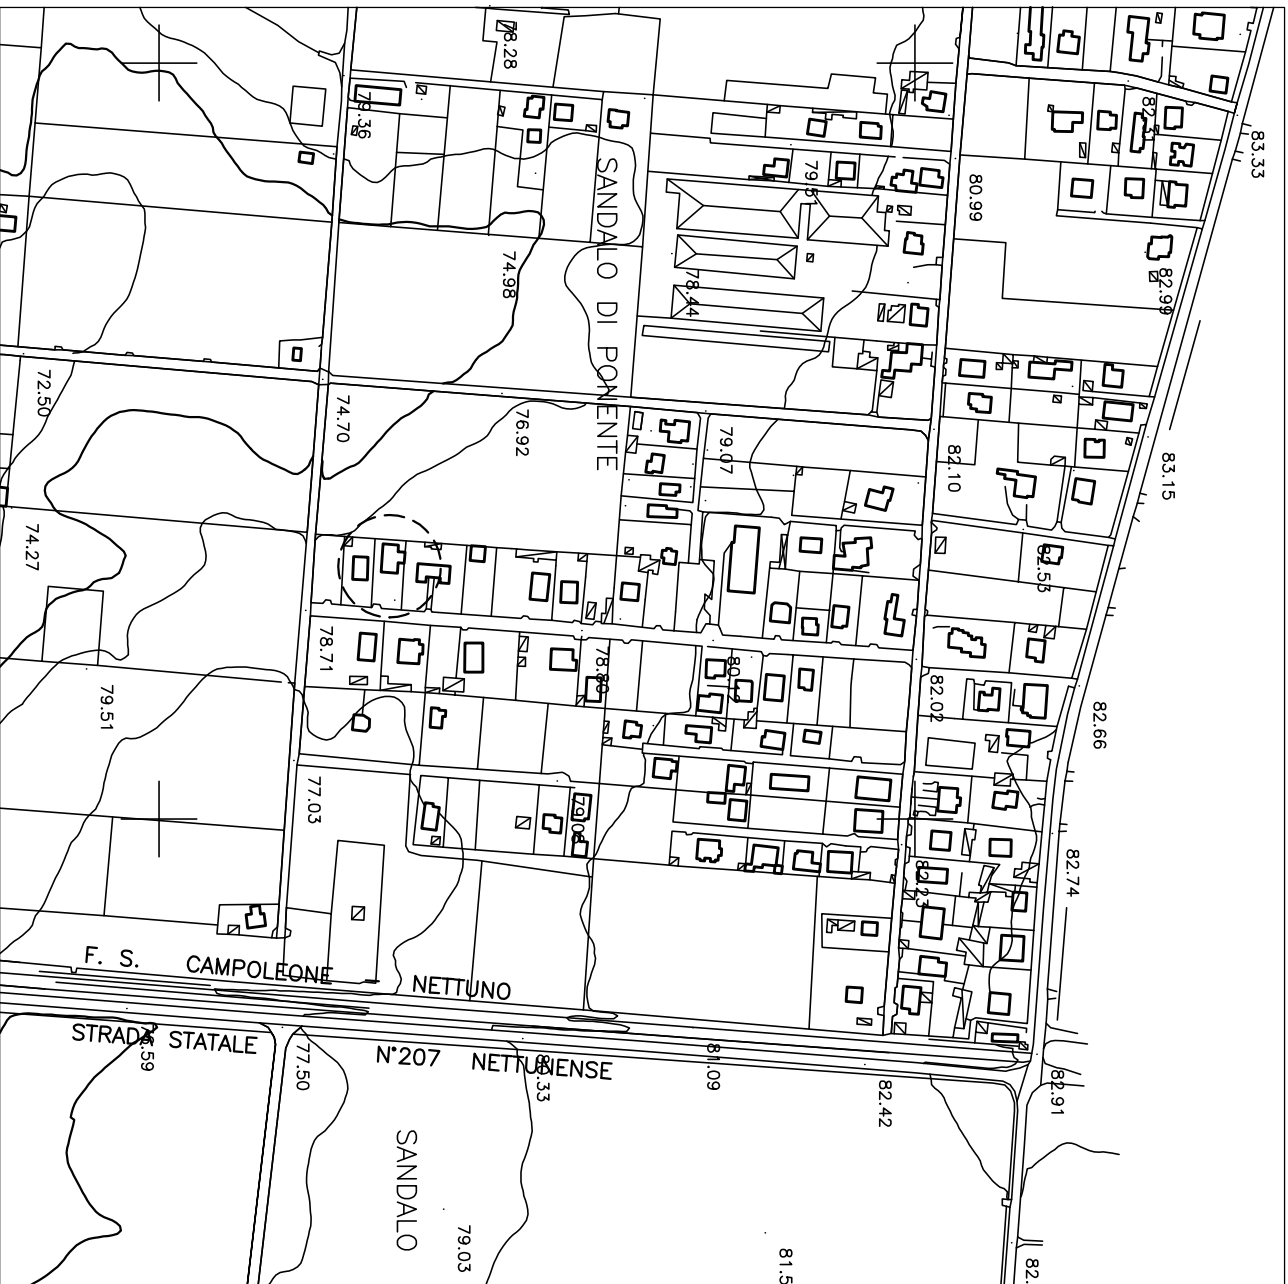

STRALCIO AEROFOTOGRAMMETRICO RAPP. 1: 5000

VIA LAGO DI COMO

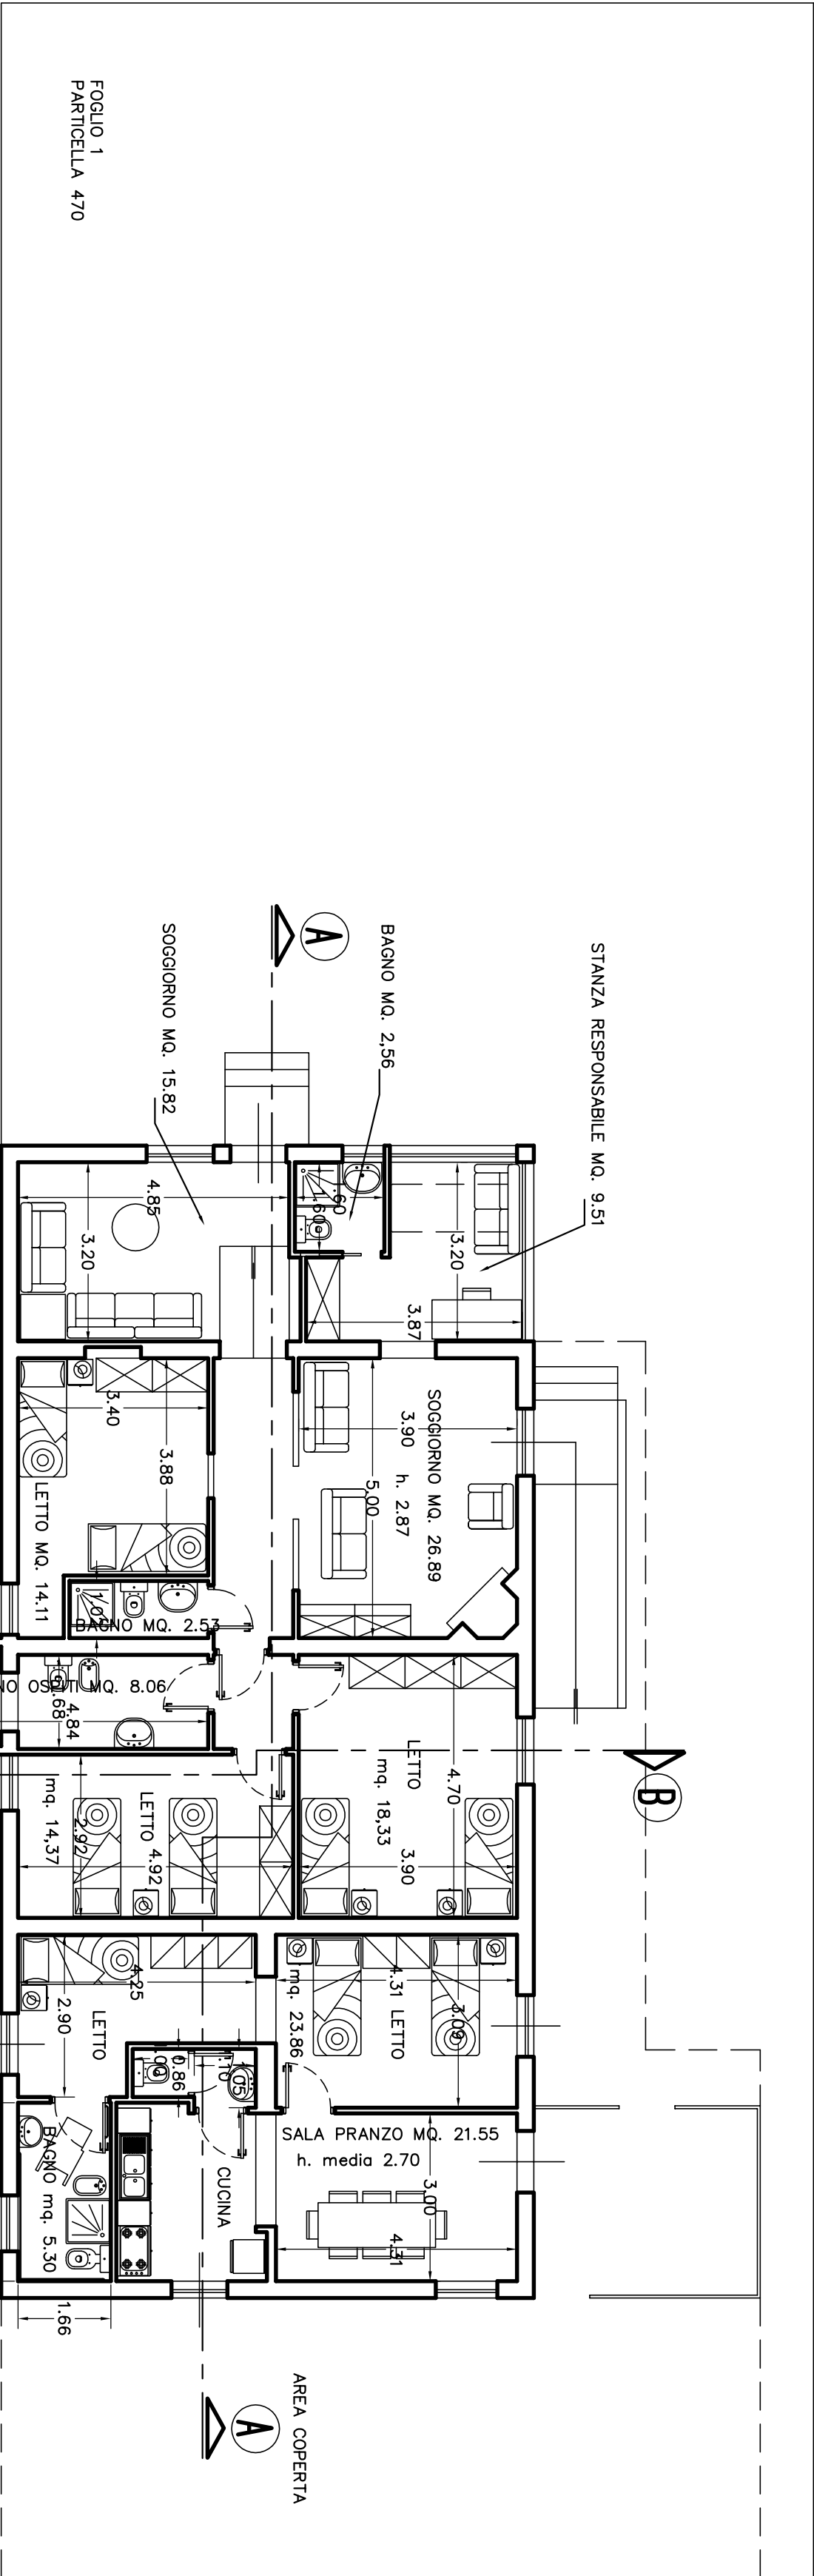

RILIEVO DELLO STATO DI FATTO RAPP. 1:100


SUPERFICIE UTILE RESIDENZIALE MQ. 167.40
SUPERFICIE DI SERVIZI MQ. 20.08
SUPERFICIE UTILE TOTALE MQ. 187.48

LAVANDERIA SIERERIA MQ. 10.62

DEPOSITO MQ. 7.92

ZONA LAVATRICI MQ. 1.54

SEZIONE "A-A" RAPP. 1:100

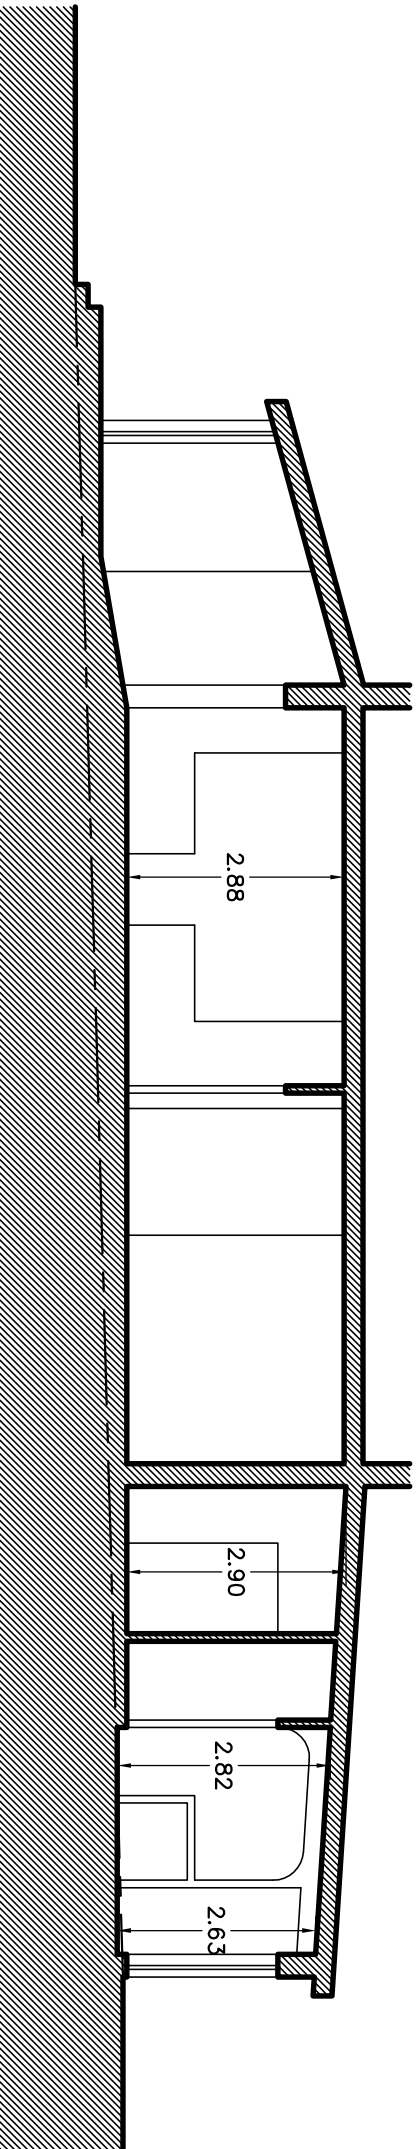

SEZIONE "B-B" RAPP. 1:100

